COMUNE di RIMINI

Direzione Generale
Settore Infrastrutture e Qualità Ambientale

REALIZZAZIONE DI SOTTOPASSO ALLA S.S. 16 PROSPICENTE VIA BARSANTI - AZIONE SOSTITUTIVA AMMINISTRAZIONE COMUNALE

CUP C91B21002570004- Fascicolo .....

DOCUMENTO DI FATTIBILITÀ delle ALTERNATIVE PROGETTUALI

(art. 23 comma 5 D.Lgs. 50/2016)

TAV. 03 PLANIMETRIA DI PROGETTO

SCALA 1: 500

REV. 00

PROGETTISTA:
Ing. Paolo Vicini

IL RESPONSABILE DI PROCEDIMENTO:
Ing. Alberto Dellavalle
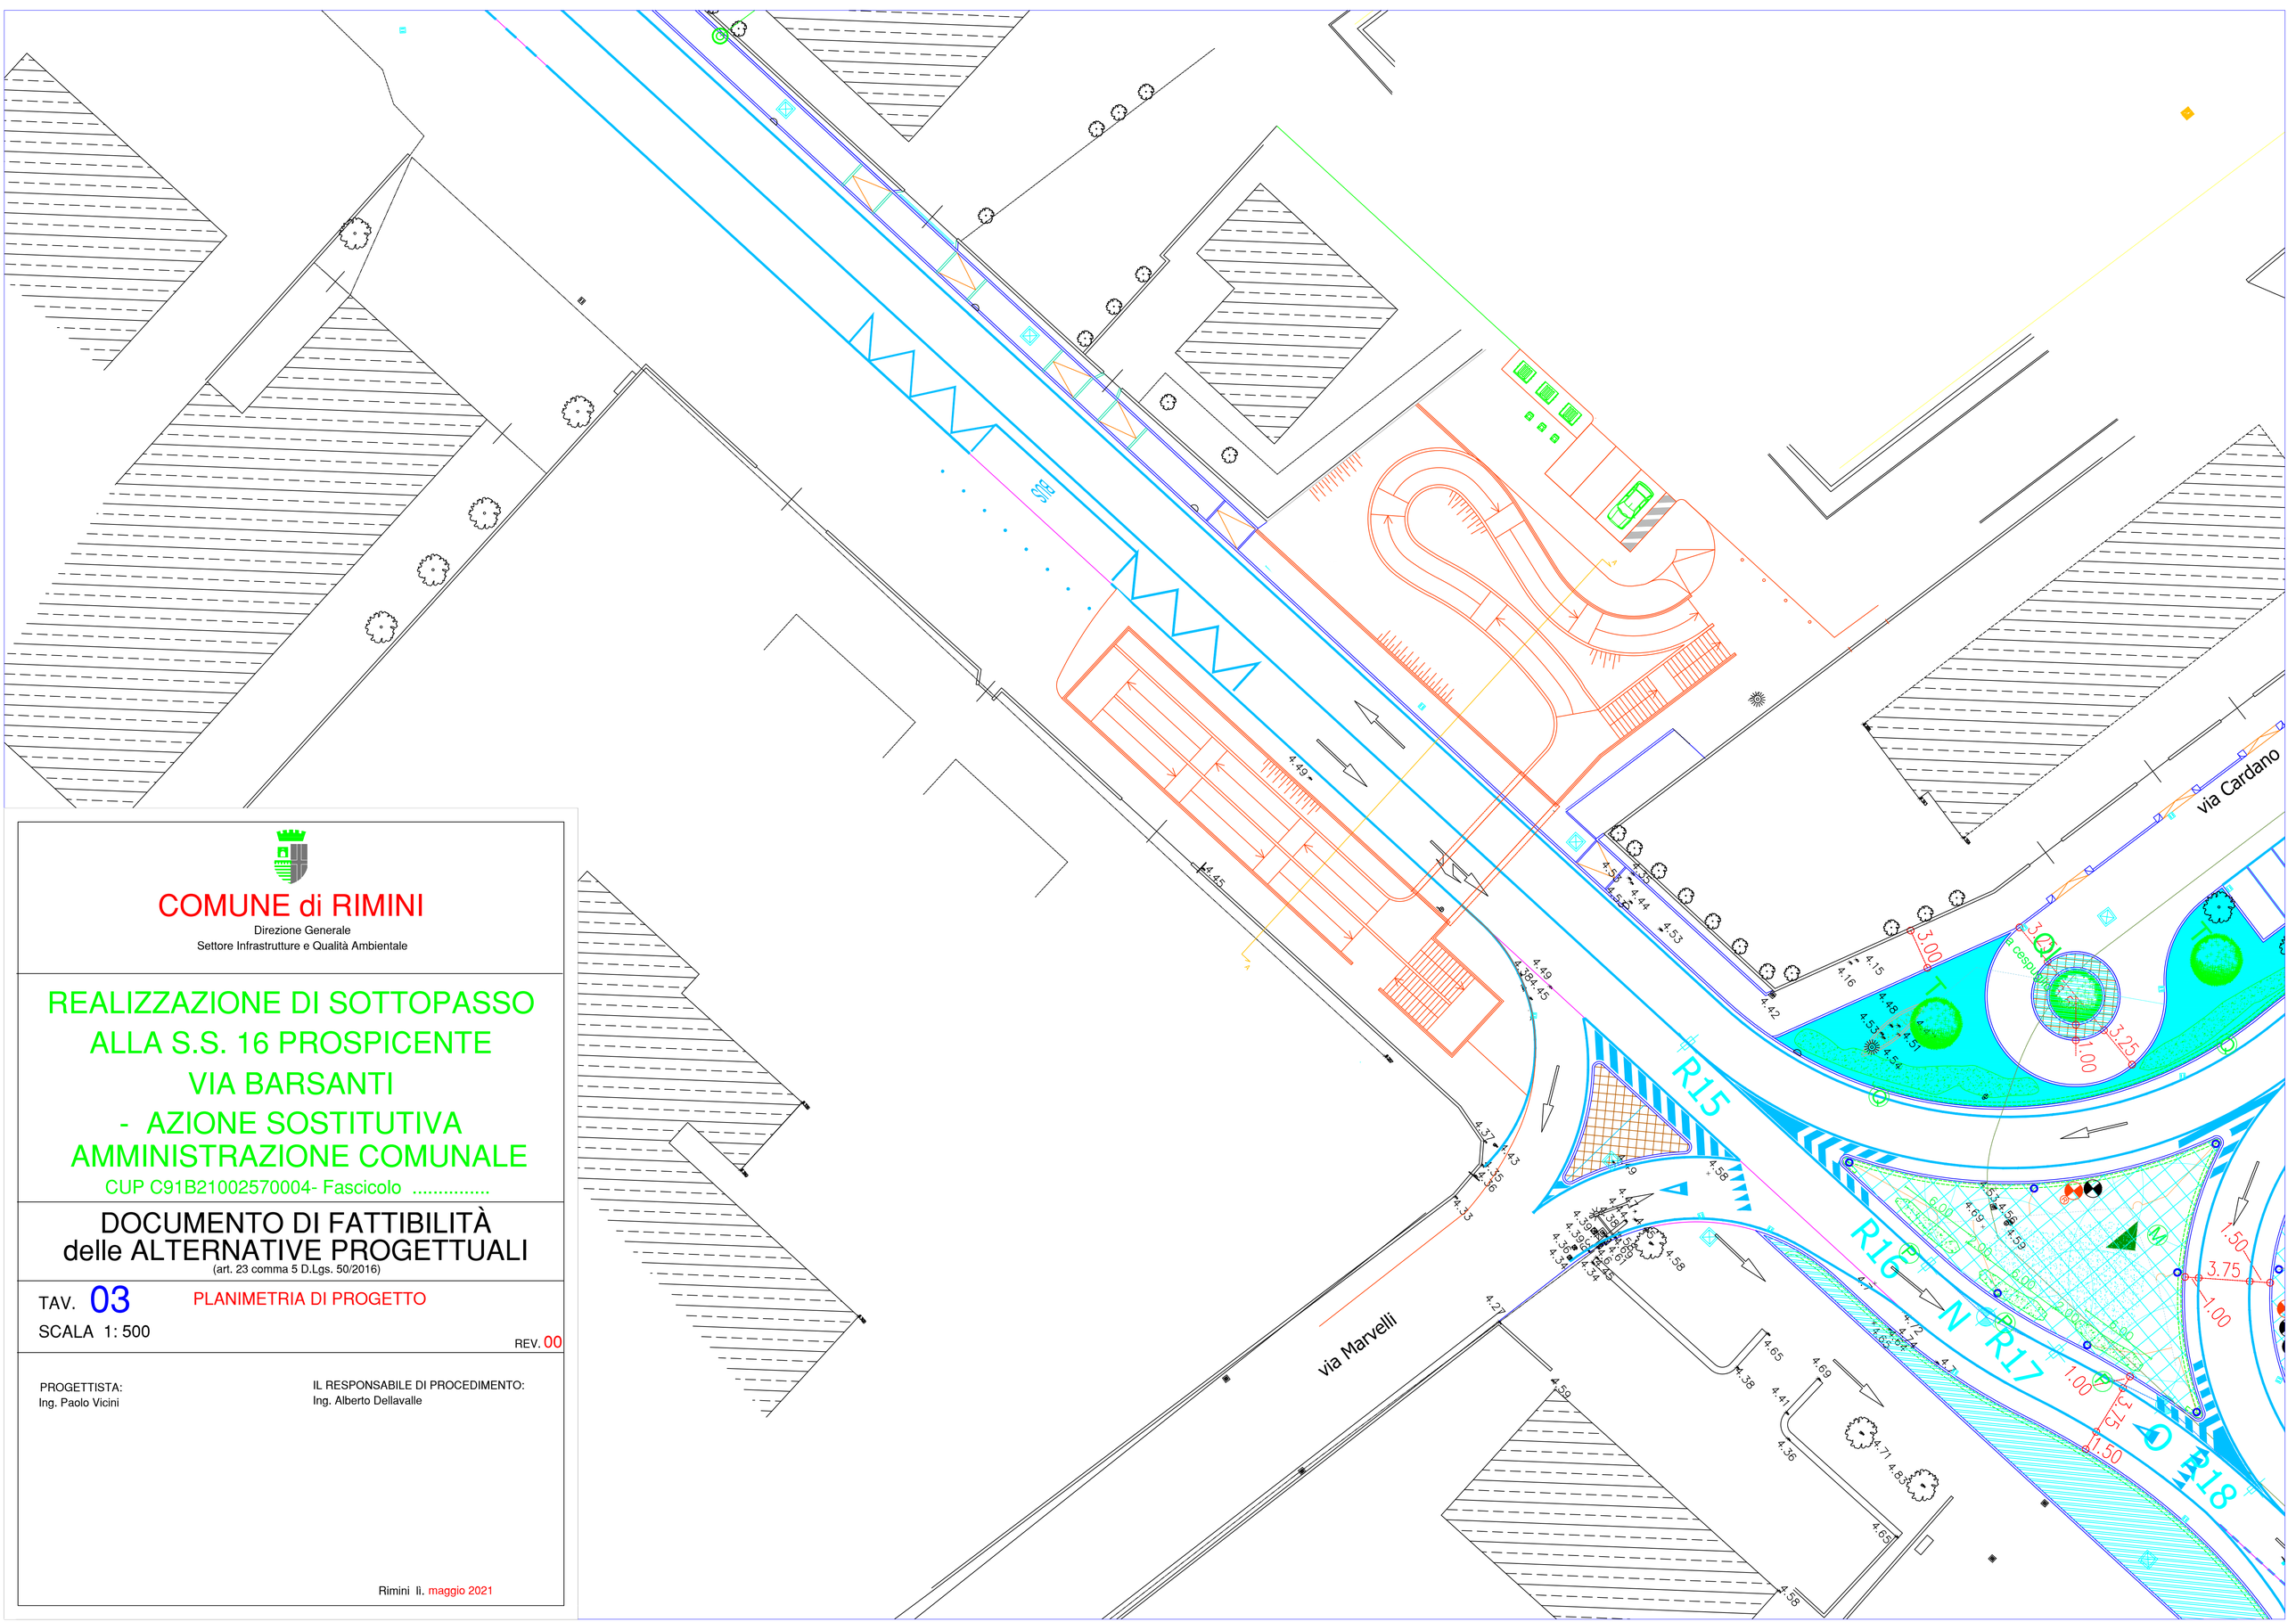
Rimini lì. maggio 2021