



COMUNE di RIMINI

Direzione Generale  
Settore Infrastrutture e Qualità Ambientale

REALIZZAZIONE di SOTTOPASSO  
alla S.S. 16 PROSPICIENTE VIA BARSANTI  
- AZIONE SOSTITUTIVA  
AMMINISTRAZIONE COMUNALE

CUP C91B21002570004 - Fascicolo LP-2021/061

PROGETTO DEFINITIVO ESECUTIVO

TAV. 11 PLANIMETRIA DI PROGETTO E SEZIONI TIPO  
scala 1:200 REV. 00

PROGETTISTA:  
Ing. Paolo Vicini

IL RESPONSABILE UNICO DI PROGETTO  
Ing. Alberto Dellavalle

COLLABORATORI:  
Geom. Nicola Lombardi

STUDIO GEOLOGICO  
Dott. Ronci Stefano - Geologo - Rimini

PROGETTISTA PUBBLICA ILLUMINAZIONE:  
P.I. Luca Castellani

INDAGINI GEOLOGICHE  
Intergeo S.R.L. - RSM


PROGETTISTA E D.LL. OP. STRUTTURALI  
Ing. Mauro Bernardini - Rimini

INDAGINI ARCHEOLOGICHE  
Interras - Forlì


IMPIANTISTICA IDRAULICA  
Ing. Enrico Miani

Coord. Sicurezza in PROGETTAZIONE (CSP):  
Nier Ingegneria - Geom. Carli Castel Maggiore (BO)

Rimini li. Novembre 2023

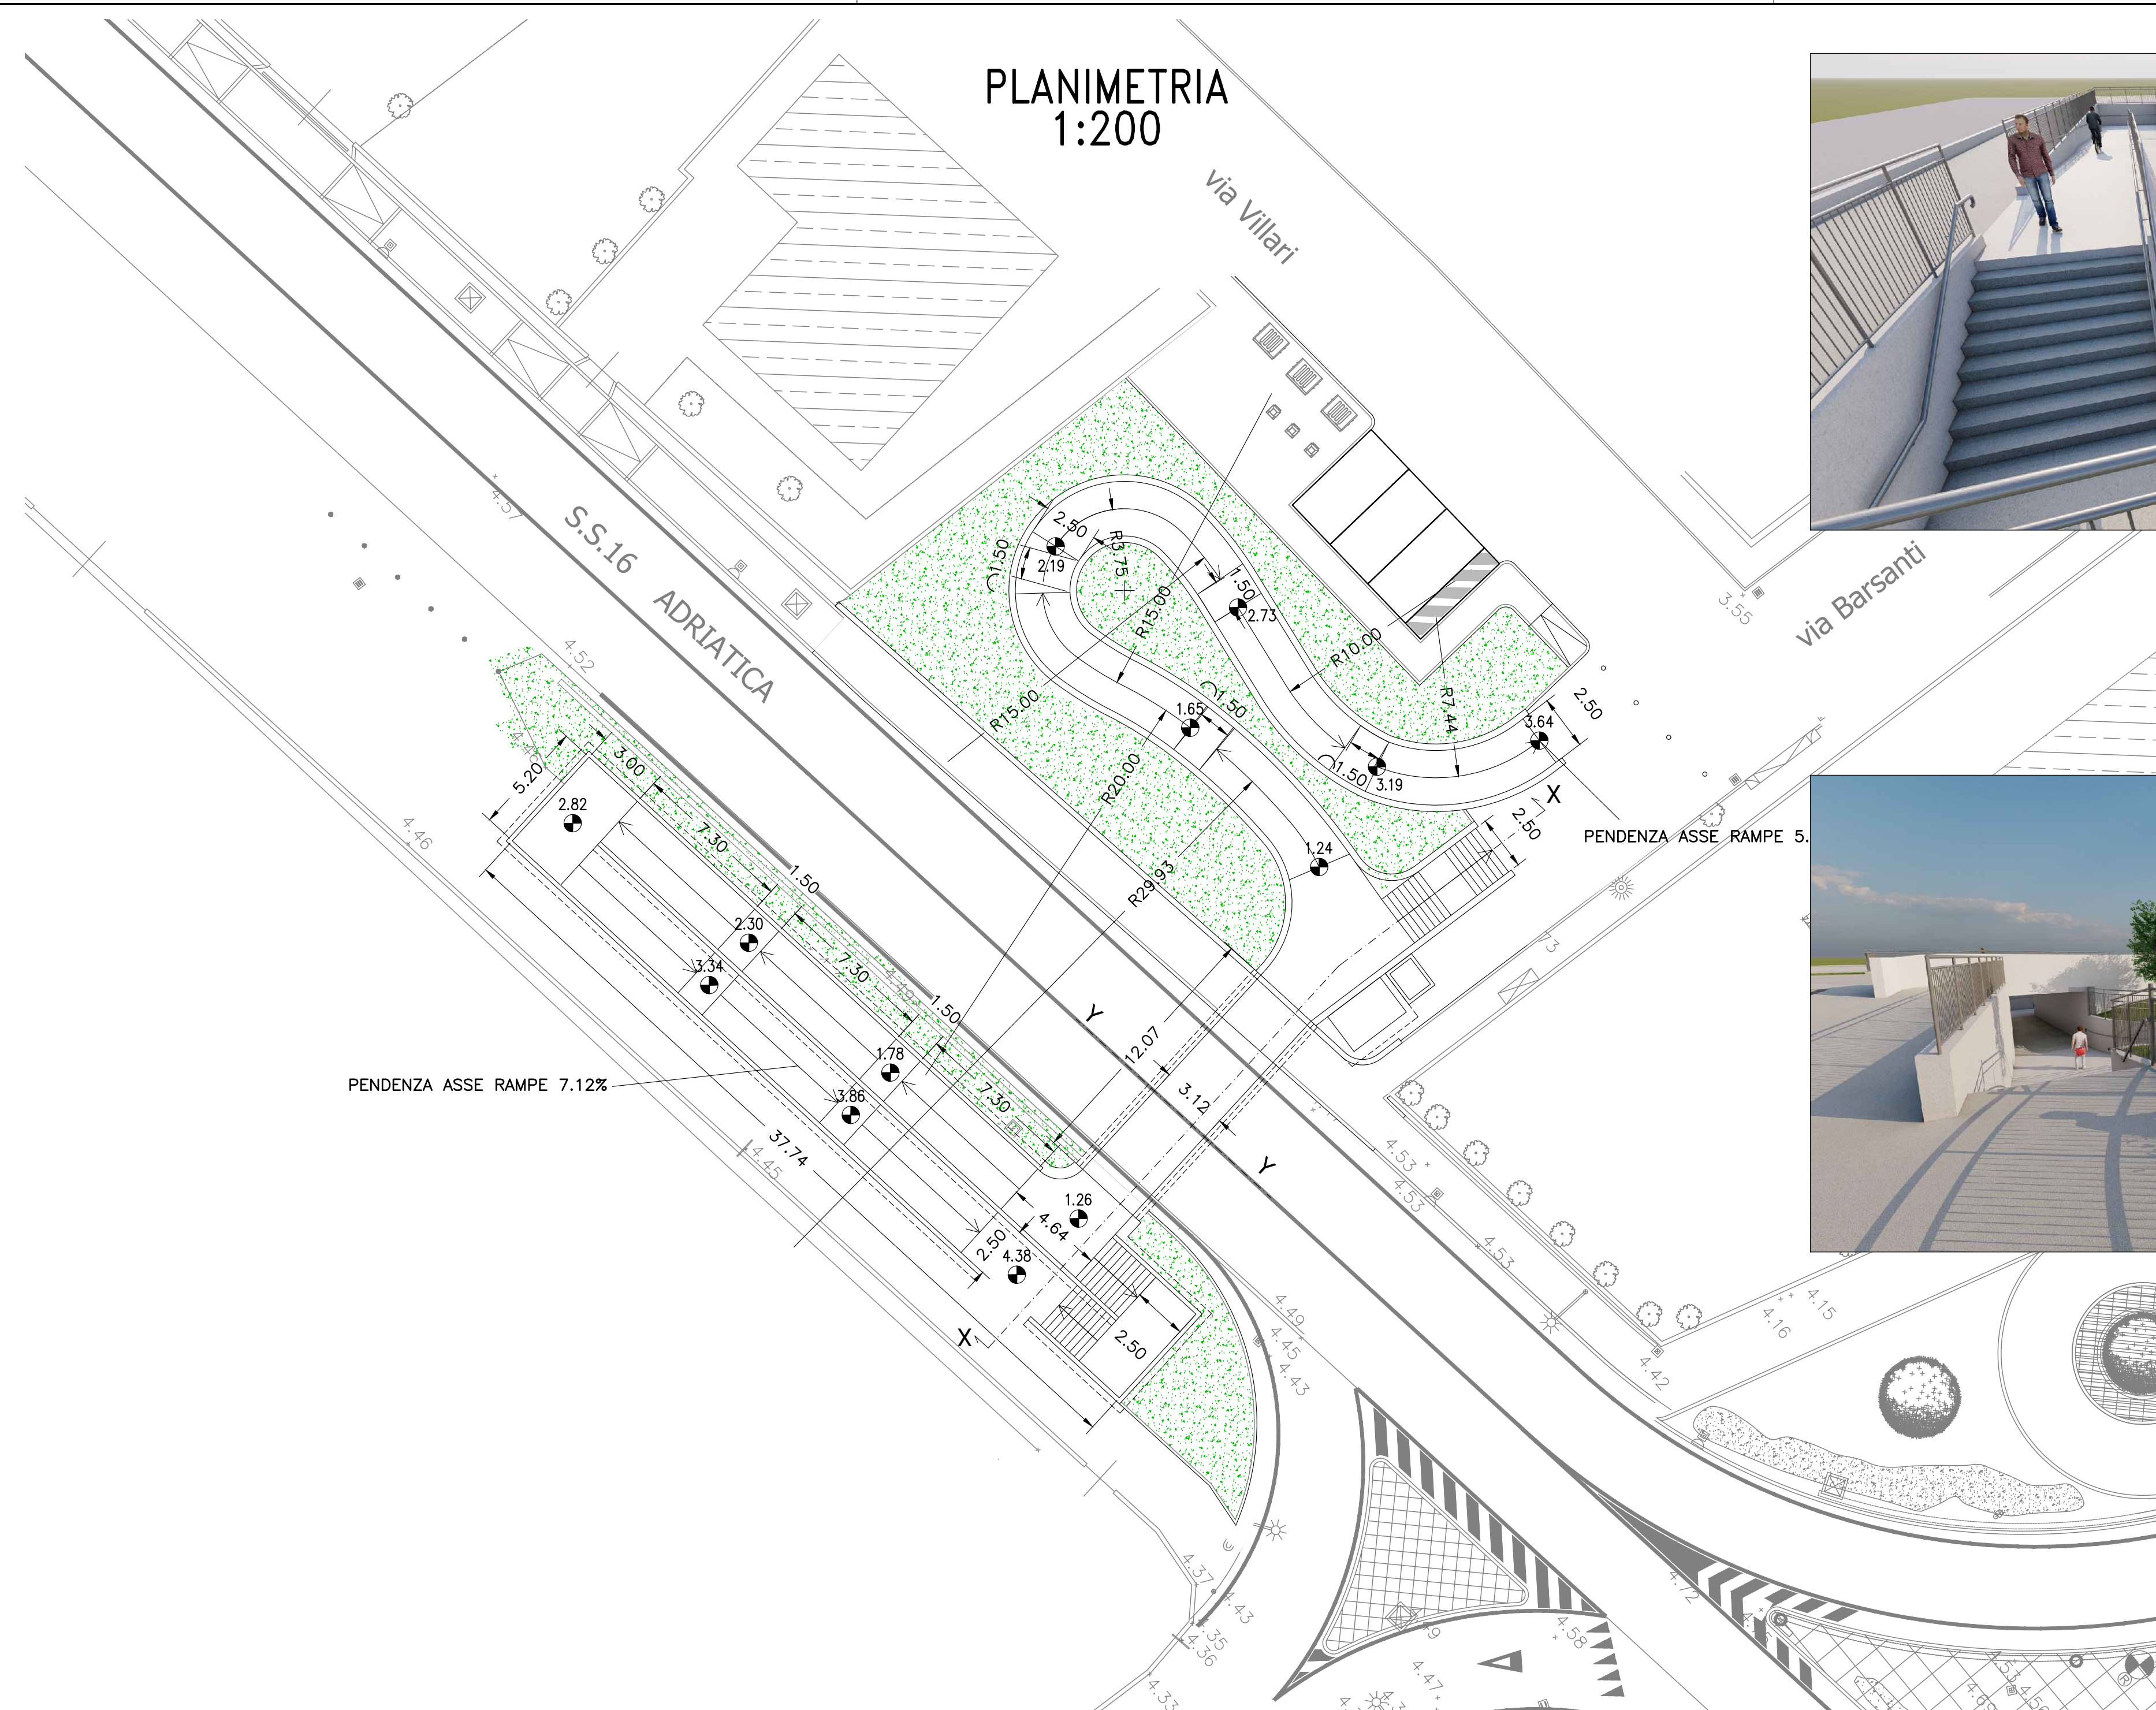

SEZIONE X-X  
-Scala 1:100-

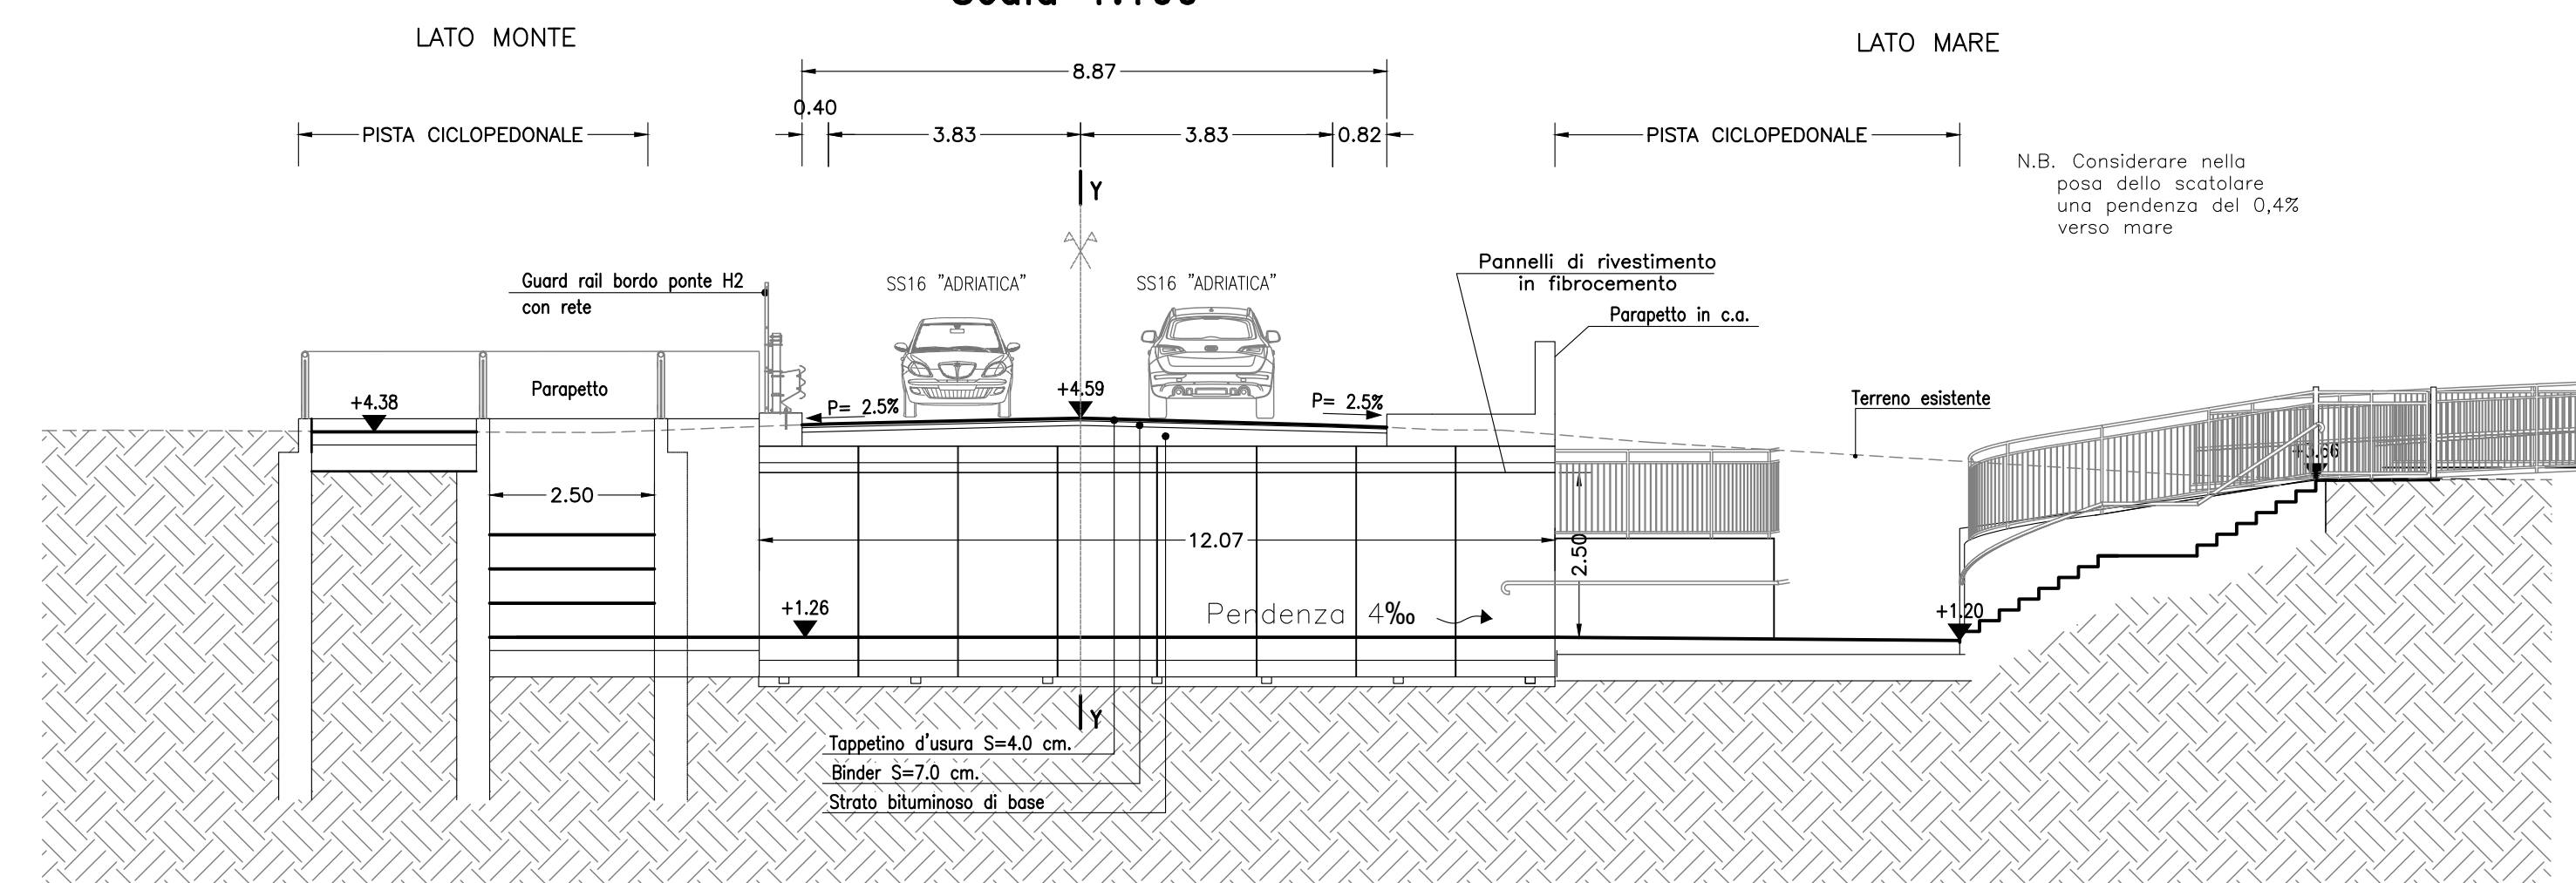

SEZIONE Y-Y  
SCALA 1:100

